



Commune de Cluny (71)



PLAN LOCAL D'URBANISME

5j

PLAN DU RESEAU D'EAU POTABLE




Plan local d'urbanisme

Approuvé le 22 novembre 2023

Vu pour être annexé à la délibération du Conseil Municipal du 22 novembre 2023

Révisions et modifications :

- ...

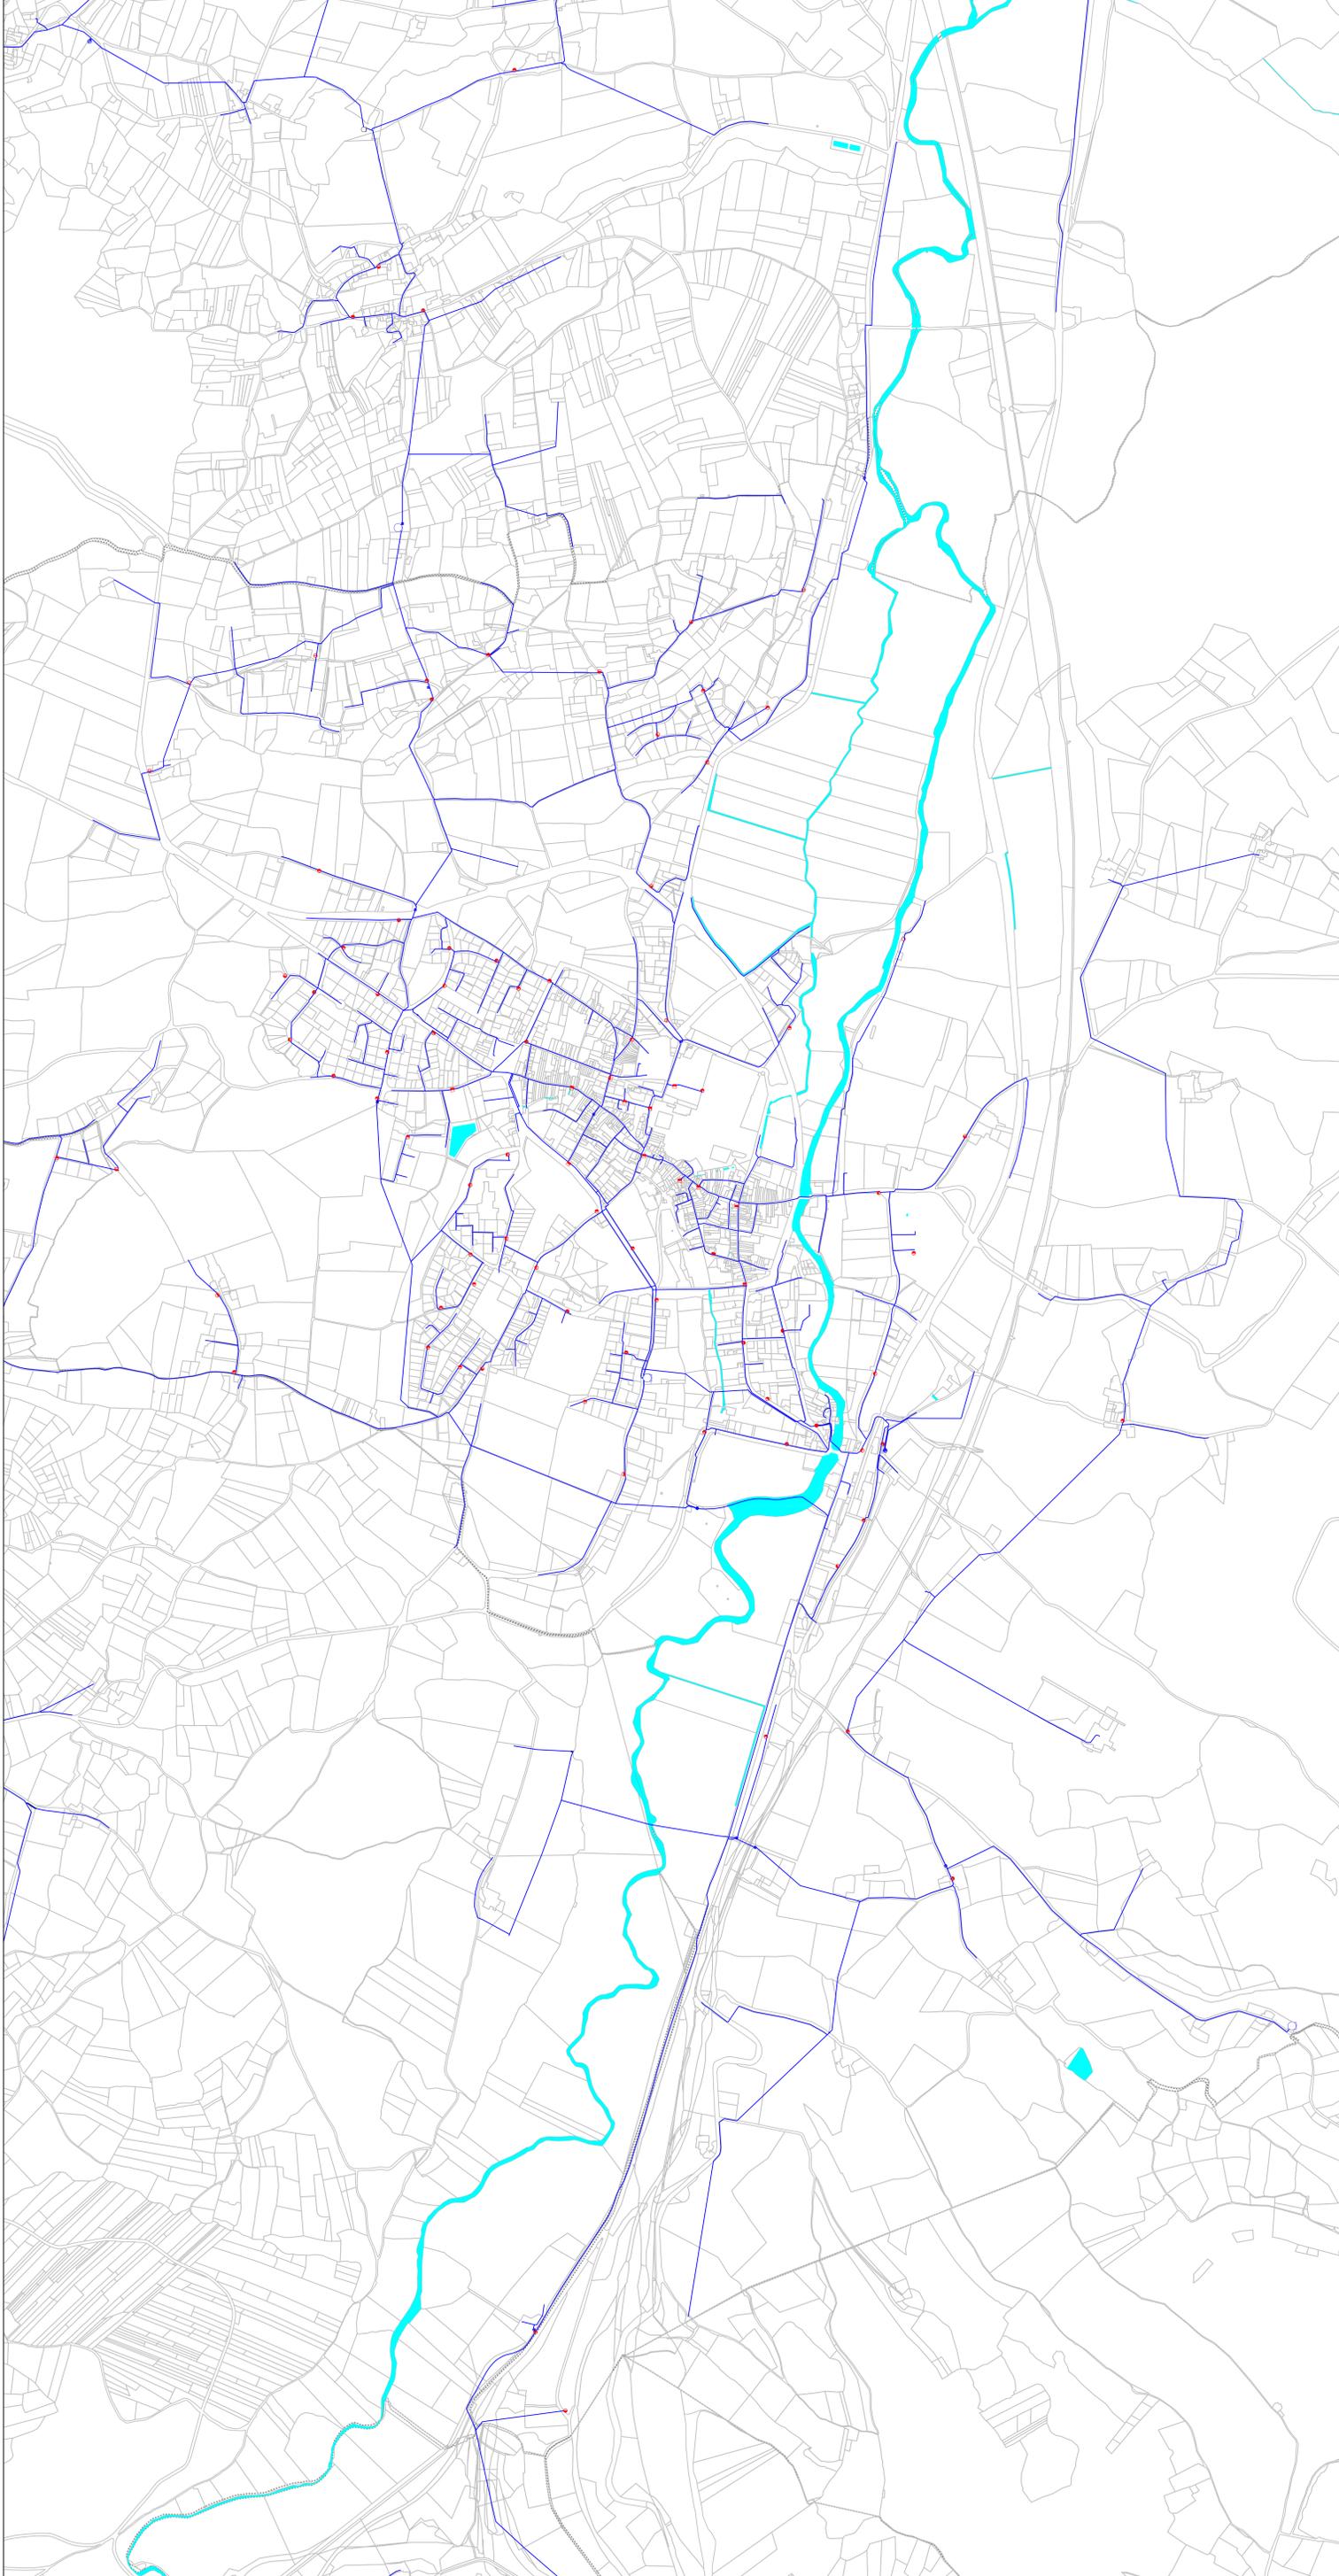

- Ponctuels EAU - En service**
 - Appareil de mesure
 - ▲ Source / Forage
- E-Hydrant - En service**
 - Puitsard incendie
 - Poteau incendie D=150 mm
 - Poteau incendie D=100 mm
 - Poteau incendie D=80 mm
 - Bouche incendie D=100mm
 - Bouche incendie D=80 mm
 - Bouche incendie D=80 mm
 - Autre hydrant
- E-Stockage - En service**
 - Bâche
 - Réservoir sur tour
 - Réservoir enterré ou semi-enterré
 - Autre
 - Station de traitement
- Linéaires EAU - En service**
 - Télécommande
- E-Tronçon - En service**
 - Conduite Irrigation
 - Conduite Irrigation / Refoulement
 - Conduite Eau potable
 - Conduite Eau potable / Refoulement
- Polygones EAU - En service**
- E-Étage**
 - Style étage inconnu
 - Autres valeurs
 - Emprise d'ouvrage
- Cadastré Fond de plan**
 - F-Hydrographie (Linéaire)
 - Surface hydraulique
 - F-Flot (Linéaire)
 - Rik
 - F-Lieu dit (Linéaire)
 - Lieu dit
 - F-Parcelle (Linéaire)
 - Parcelle
 - ⋯ Commune

CLUNY



Réseau d'eau potable		01
		Echelle : 1/6500
<small>SOURCES</small>		Date d'impression : 02/09/2022
<small>SIG SUEZ EAU FRANCE DGI - Cadastre</small>		Contrat 26308
Propriété SUEZ EAU FRANCE Toute reproduction interdite Les informations sur les éléments constitutifs du réseau sont données à titre indicatifs. Elles n'engagent en aucun cas la responsabilité de SUEZ EAU FRANCE		